
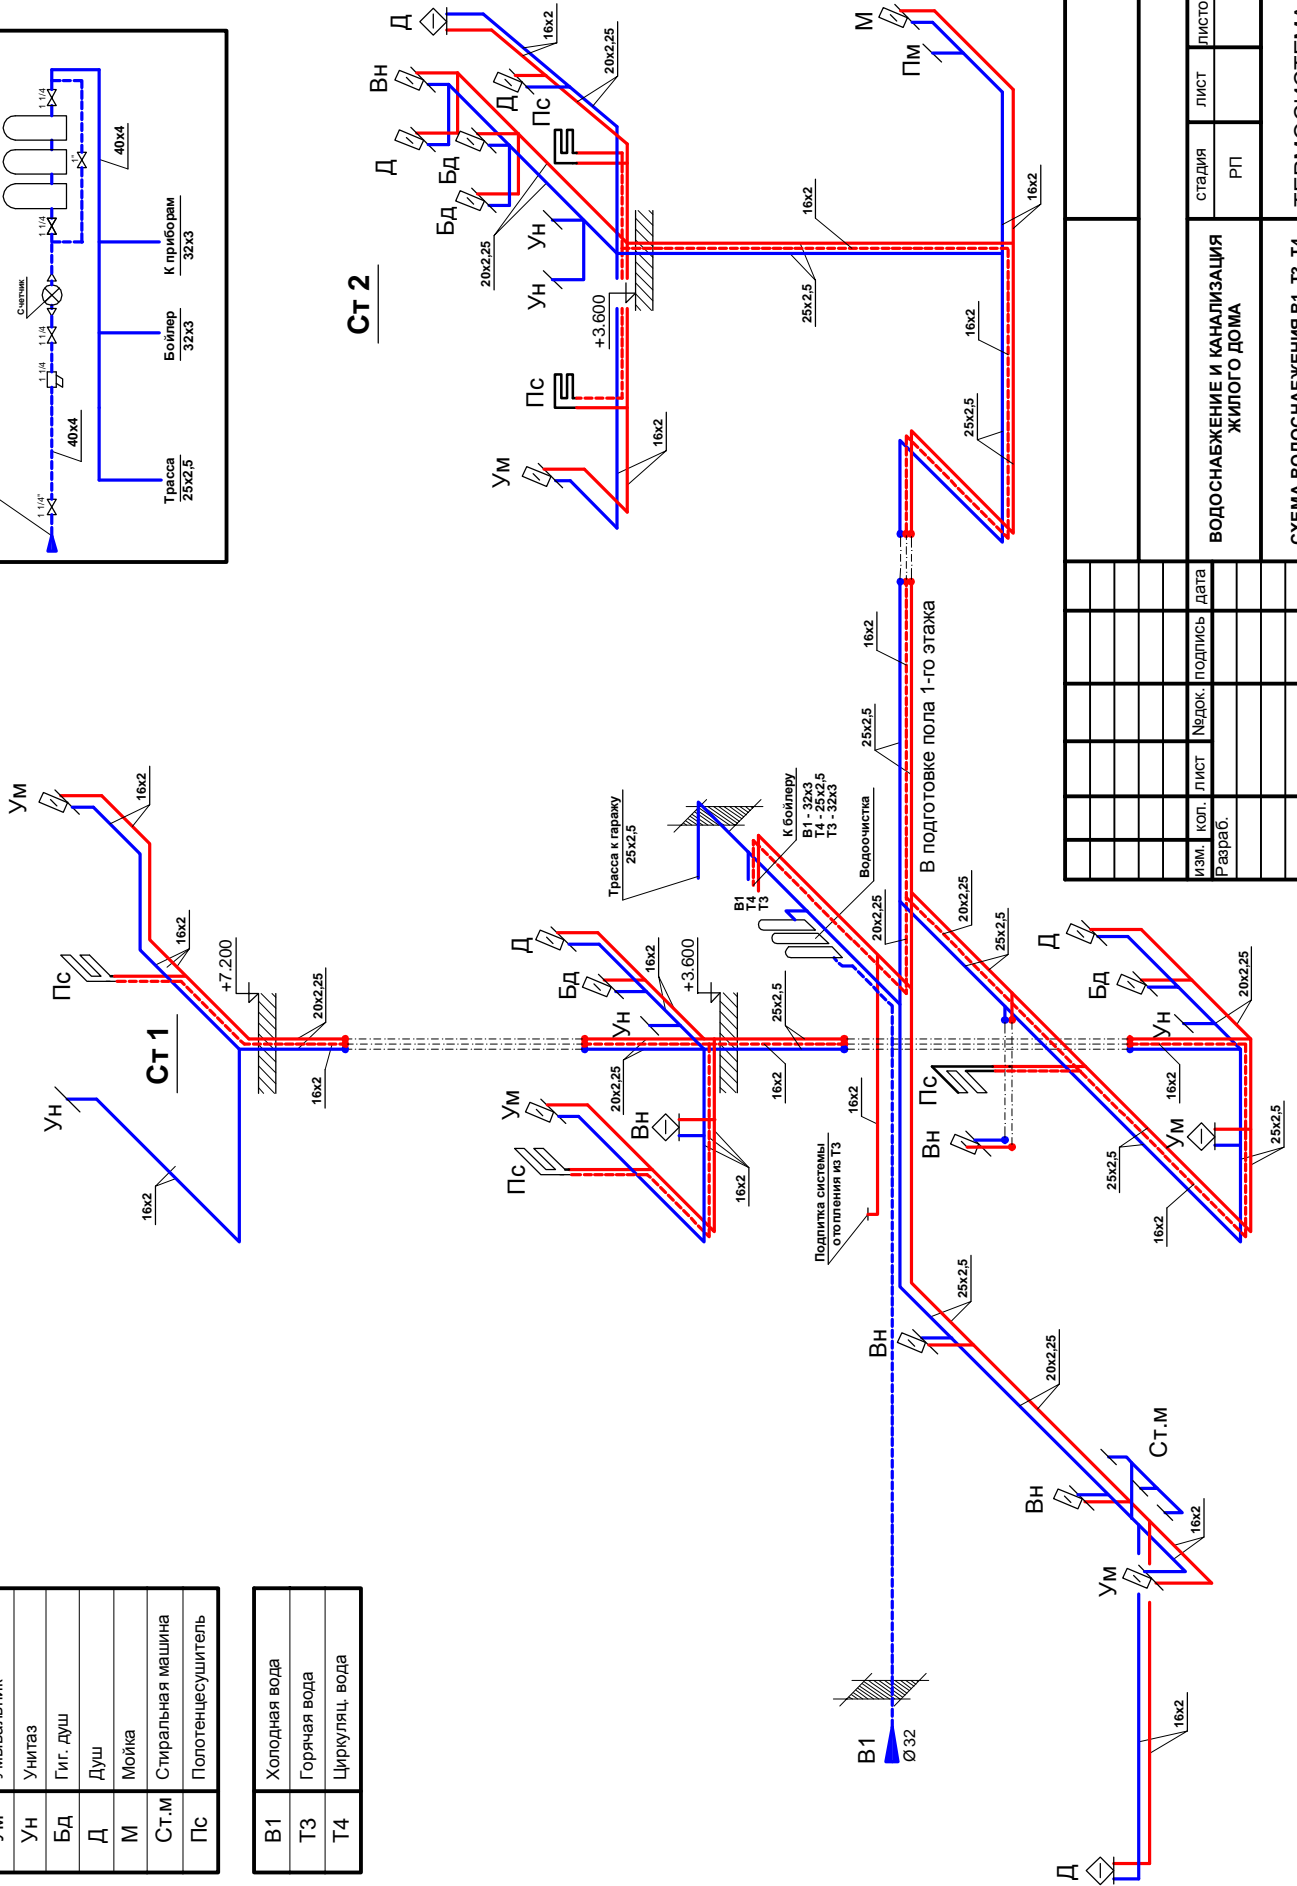


# СХЕМА ВОДОСНАБЖЕНИЯ В1, Т3, Т4

ОБОЗН.	НАИМЕНОВАНИЕ
Ум	Умывальник
Ун	Унитаз
Бд	Гиг. душ
Д	Душ
М	Мойка
Ст.М	Стиральная машина
Пс	Полотенцесушитель

В1	Холодная вода
Т3	Горячая вода
Т4	Циркуляц. вода

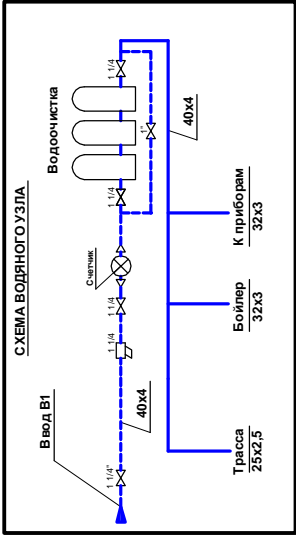

Согласовано		Изм. №	Дата	Подпись и дата	Взамен инв. №
-------------	--	--------	------	----------------	---------------

Изм. №	Коп. лист	№ док.	Подпись	Дата
Рераб.	Лист	РП		
ВОДОСНАБЖЕНИЕ И КАНАЛИЗАЦИЯ ЖИЛОГО ДОМА				
СТАДИЯ				
ЛИСТ				
ЛИСТОВ				
СХЕМА ВОДОСНАБЖЕНИЯ В1, Т3, Т4				
ТЕРМОСИСТЕМА 1				