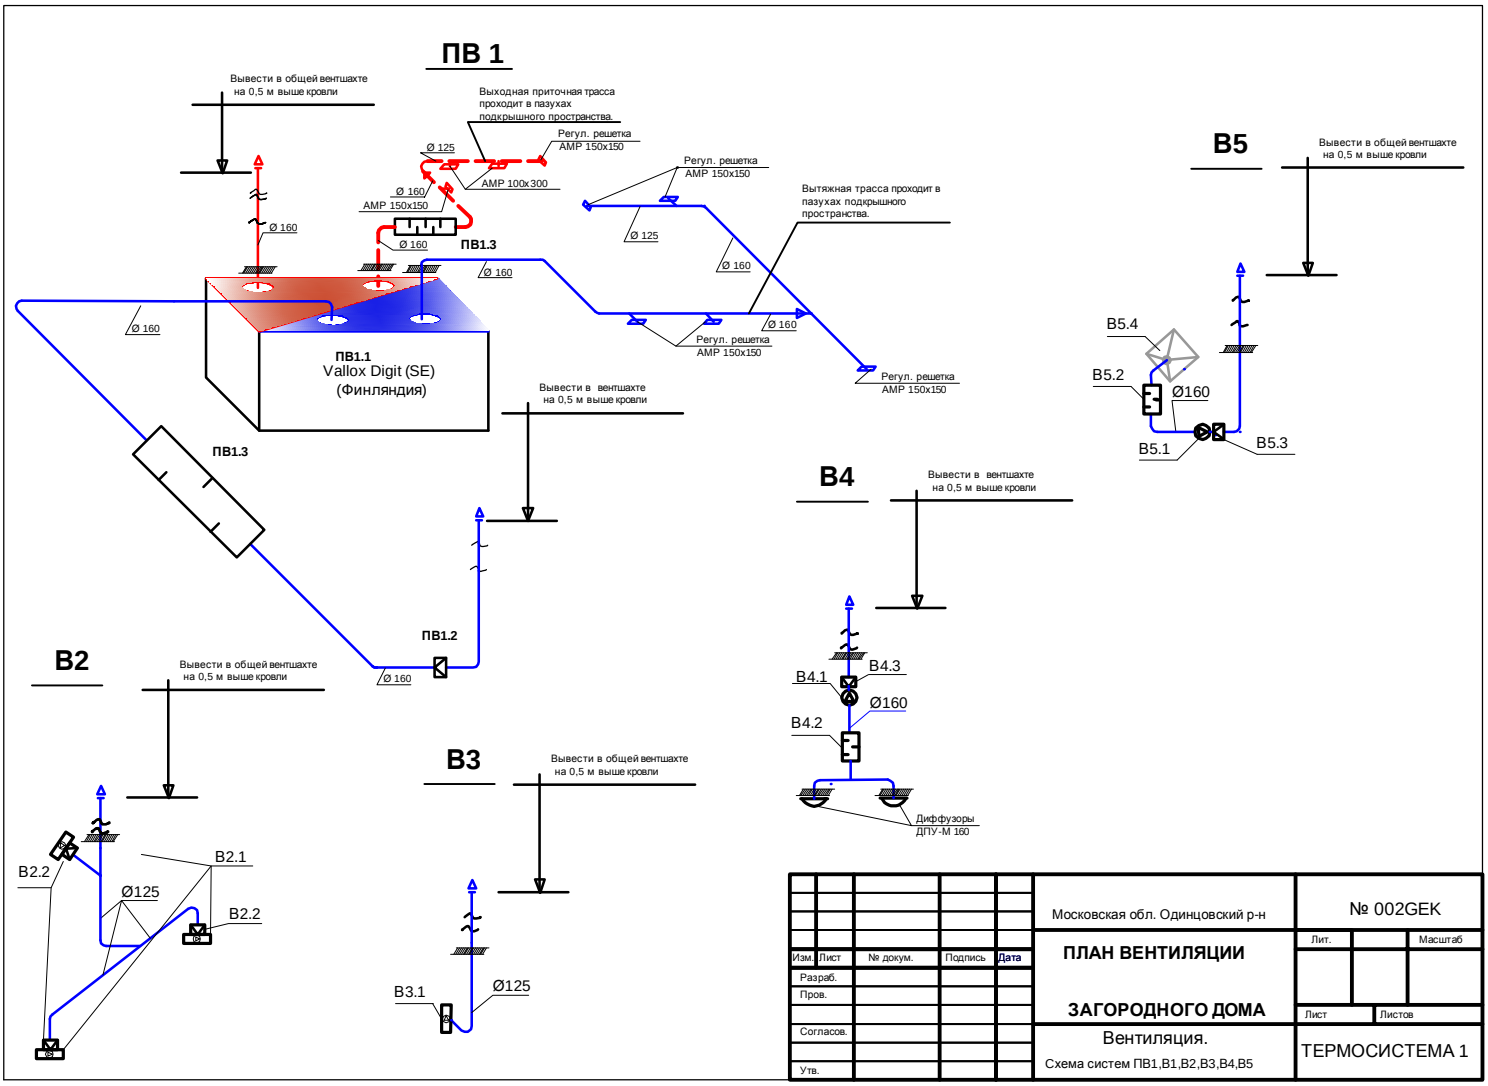

					Московская обл. Одинцовский р-н	№ 002GEK
					ПЛАН ВЕНТИЛЯЦИИ	Лит. / Масштаб
Изм.	Лист	№ докум.	Подпись	Дата	ЗАГОРОДНОГО ДОМА	Лист / Листов
Разраб.					Вентиляция.	ТЕРМОСИСТЕМА 1
Пров.					Схема систем ПВ1,В1,В2,В3,В4,В5	
Согласов.						
Утв.						

PDF created with pdfFactory Pro trial version www.pdffactory.com