


ПЛАН ГАРАЖА

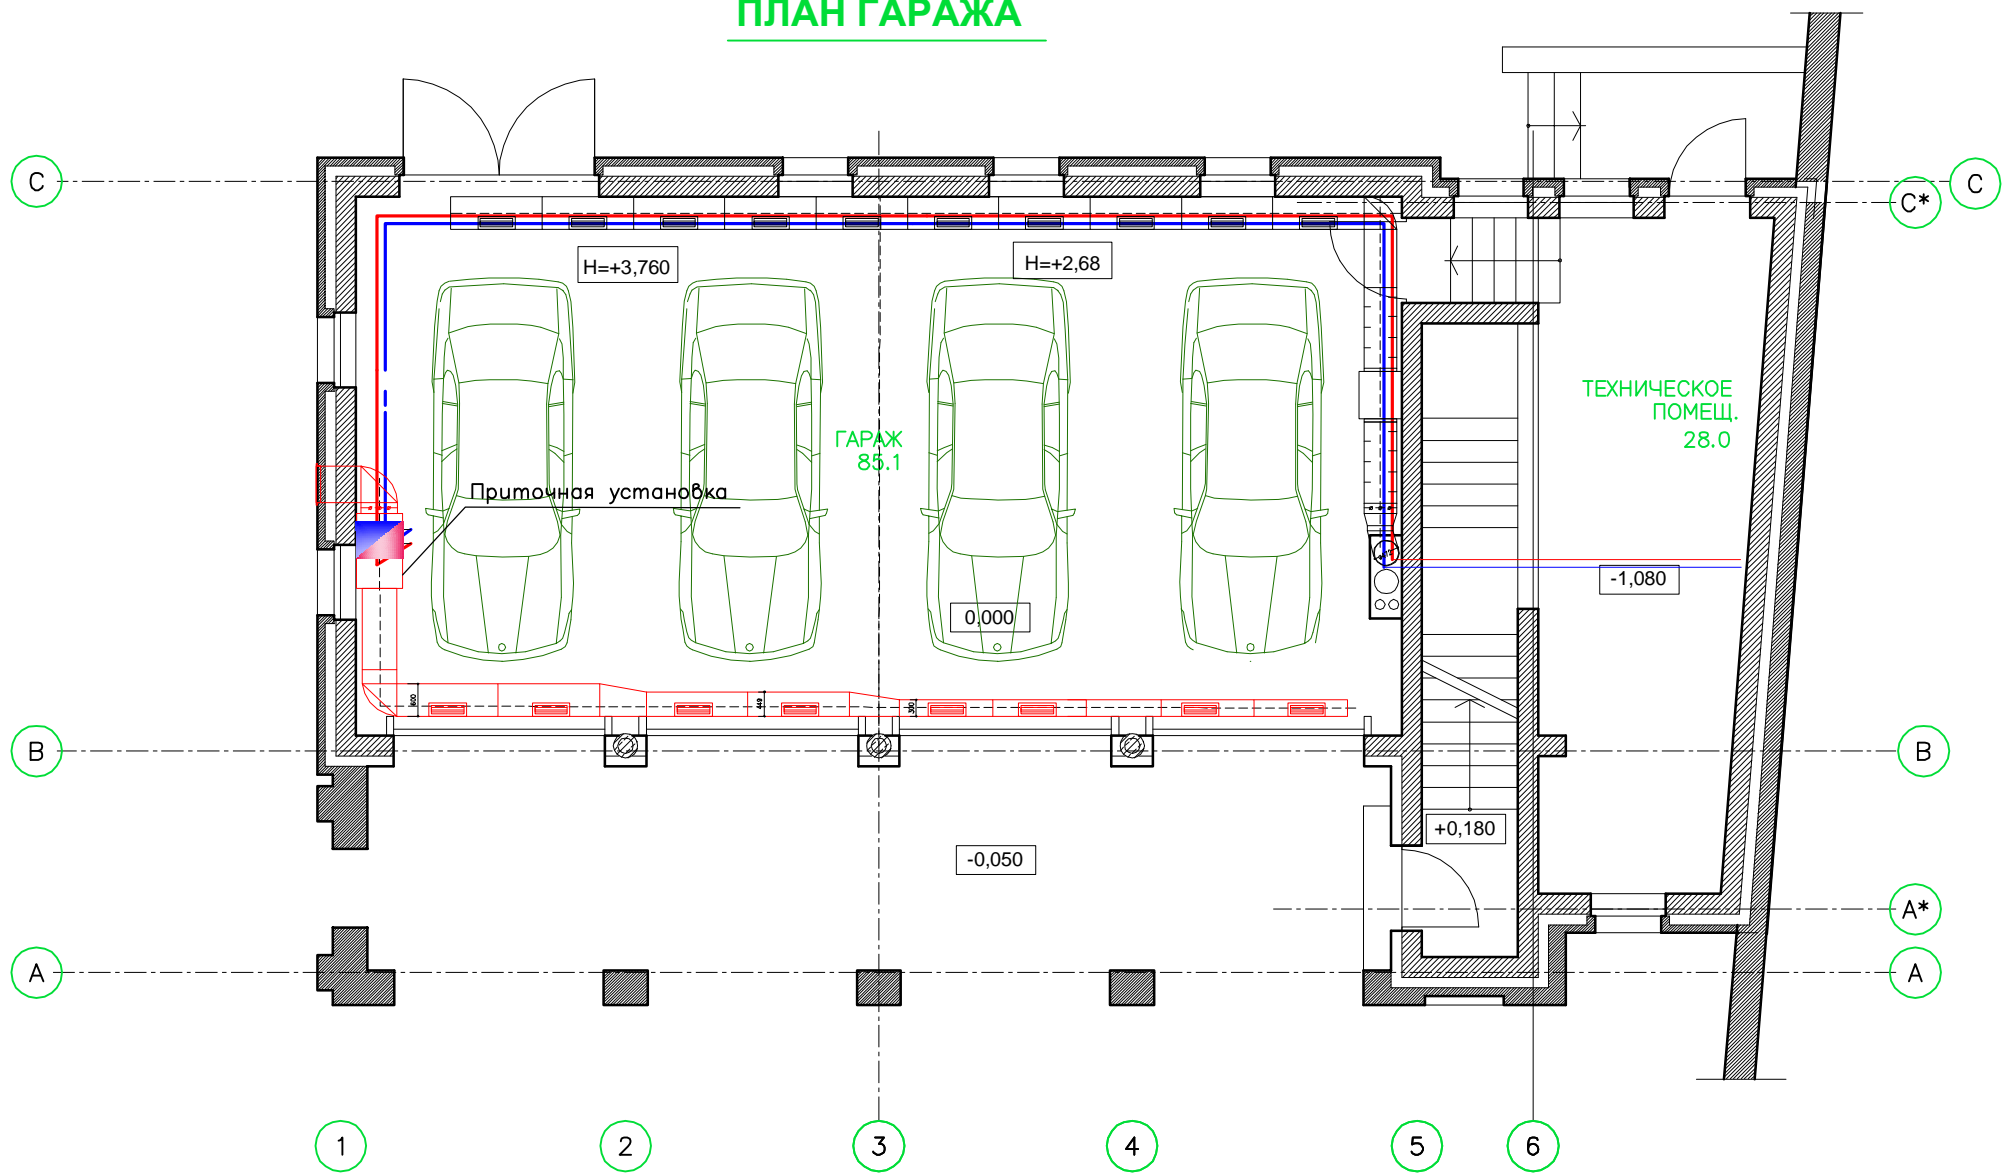

				Московская обл. Одинцовский р-он.		№ 003 GEK	
				ПЛАН ВЕНТИЛЯЦИИ ГАРАЖА			
Изм.	Лист	№ докум.	Подпись	Дата	Лит.		Масштаб
Разраб.							1:100
Пров.					Лист		Листов
Согласов.							
Утв.					Приточно-вытяжная вентиляция		ТЕРМОСИСТЕМА 1